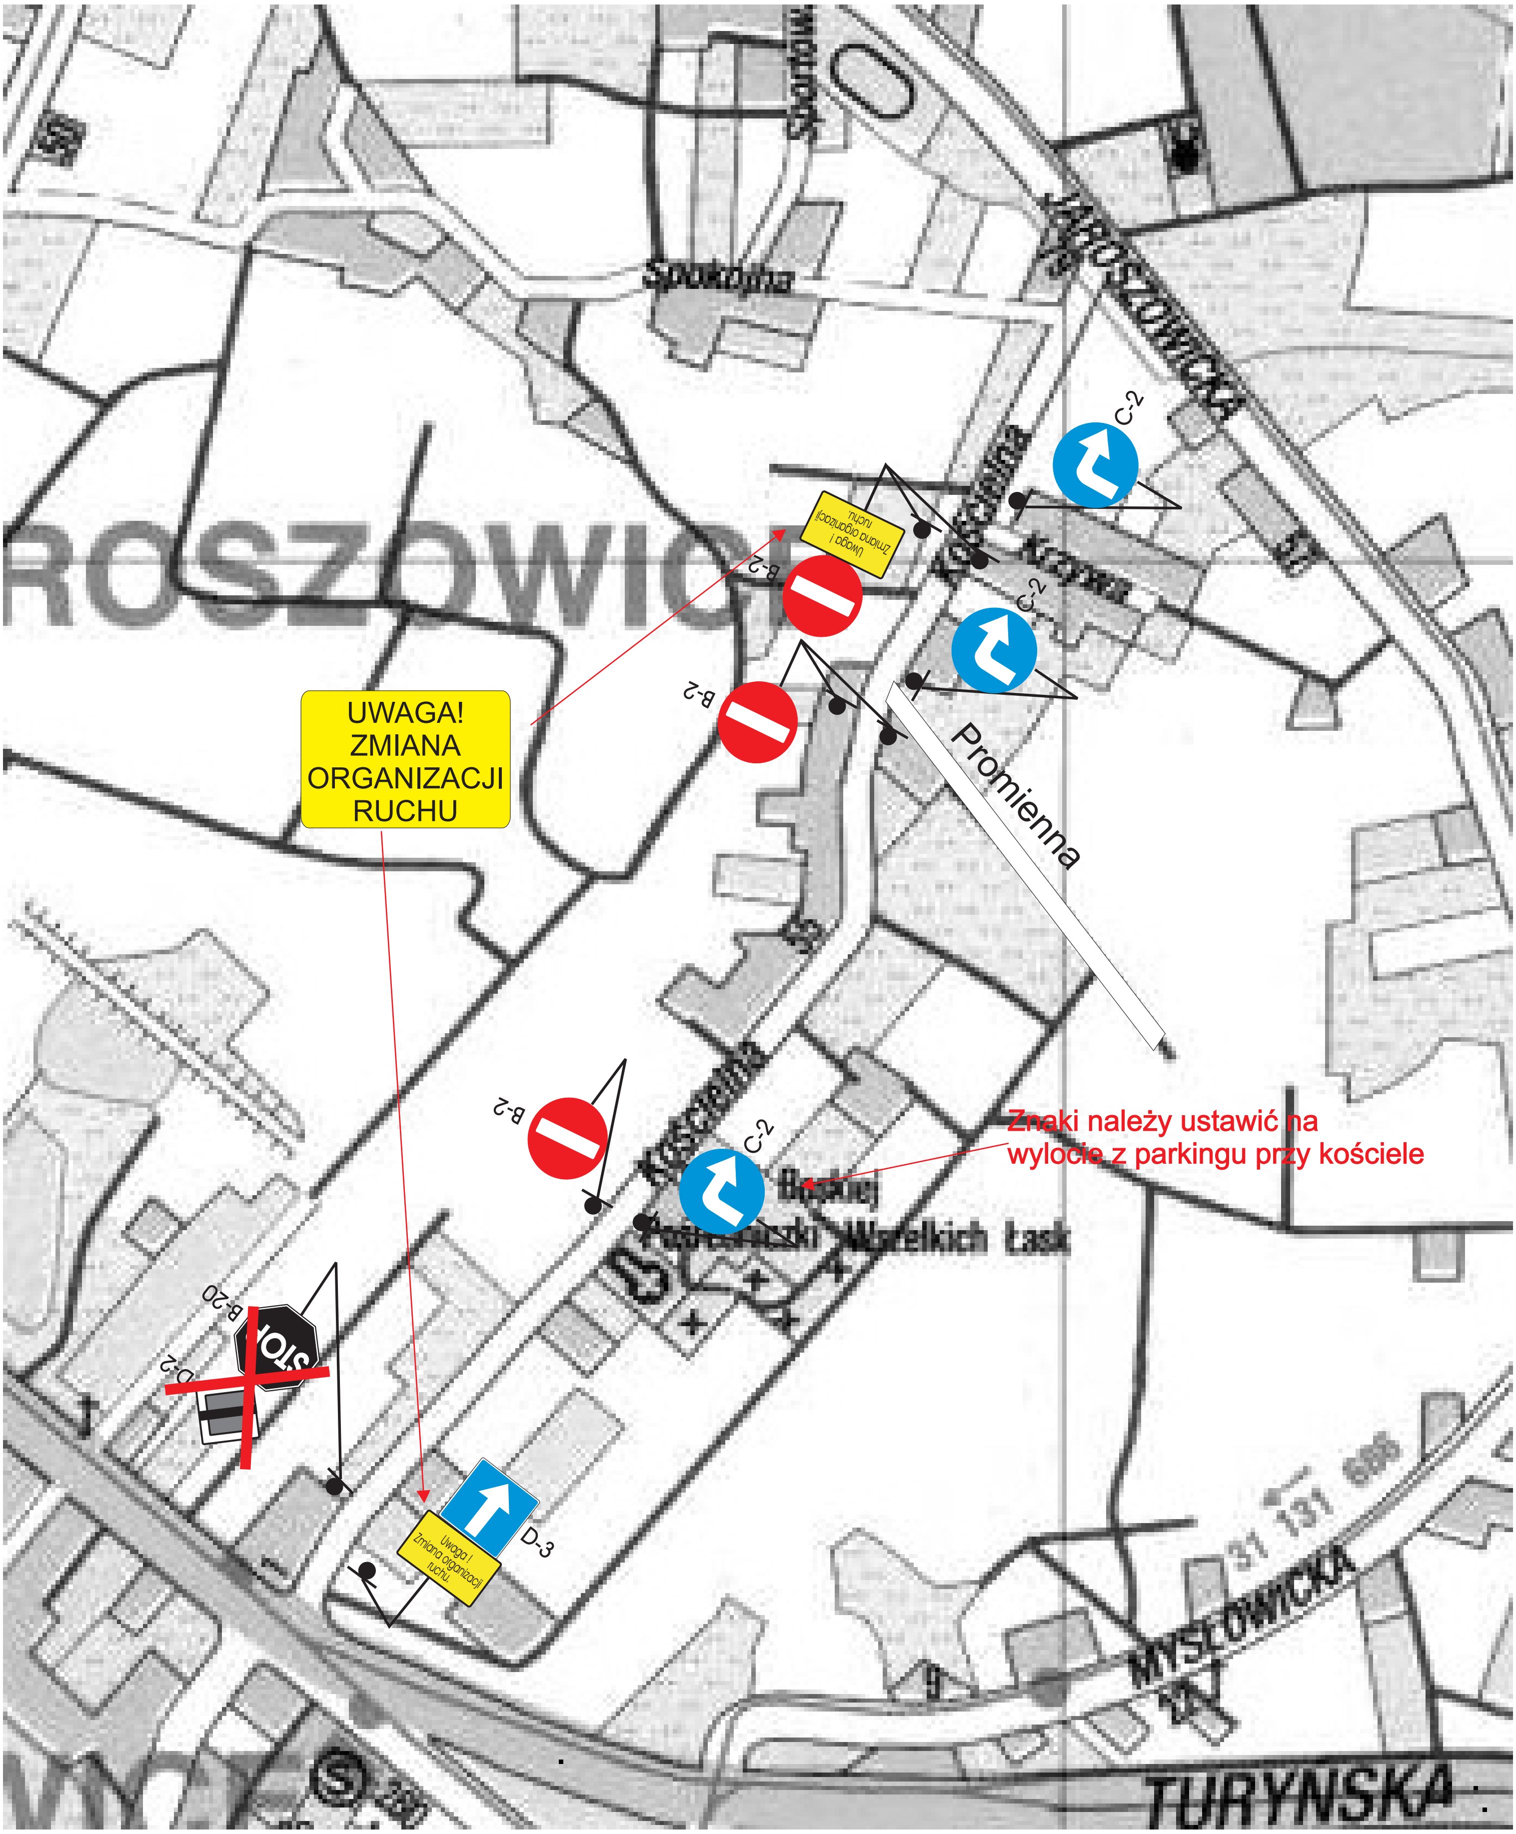

zlec.nr 22 rys. 2