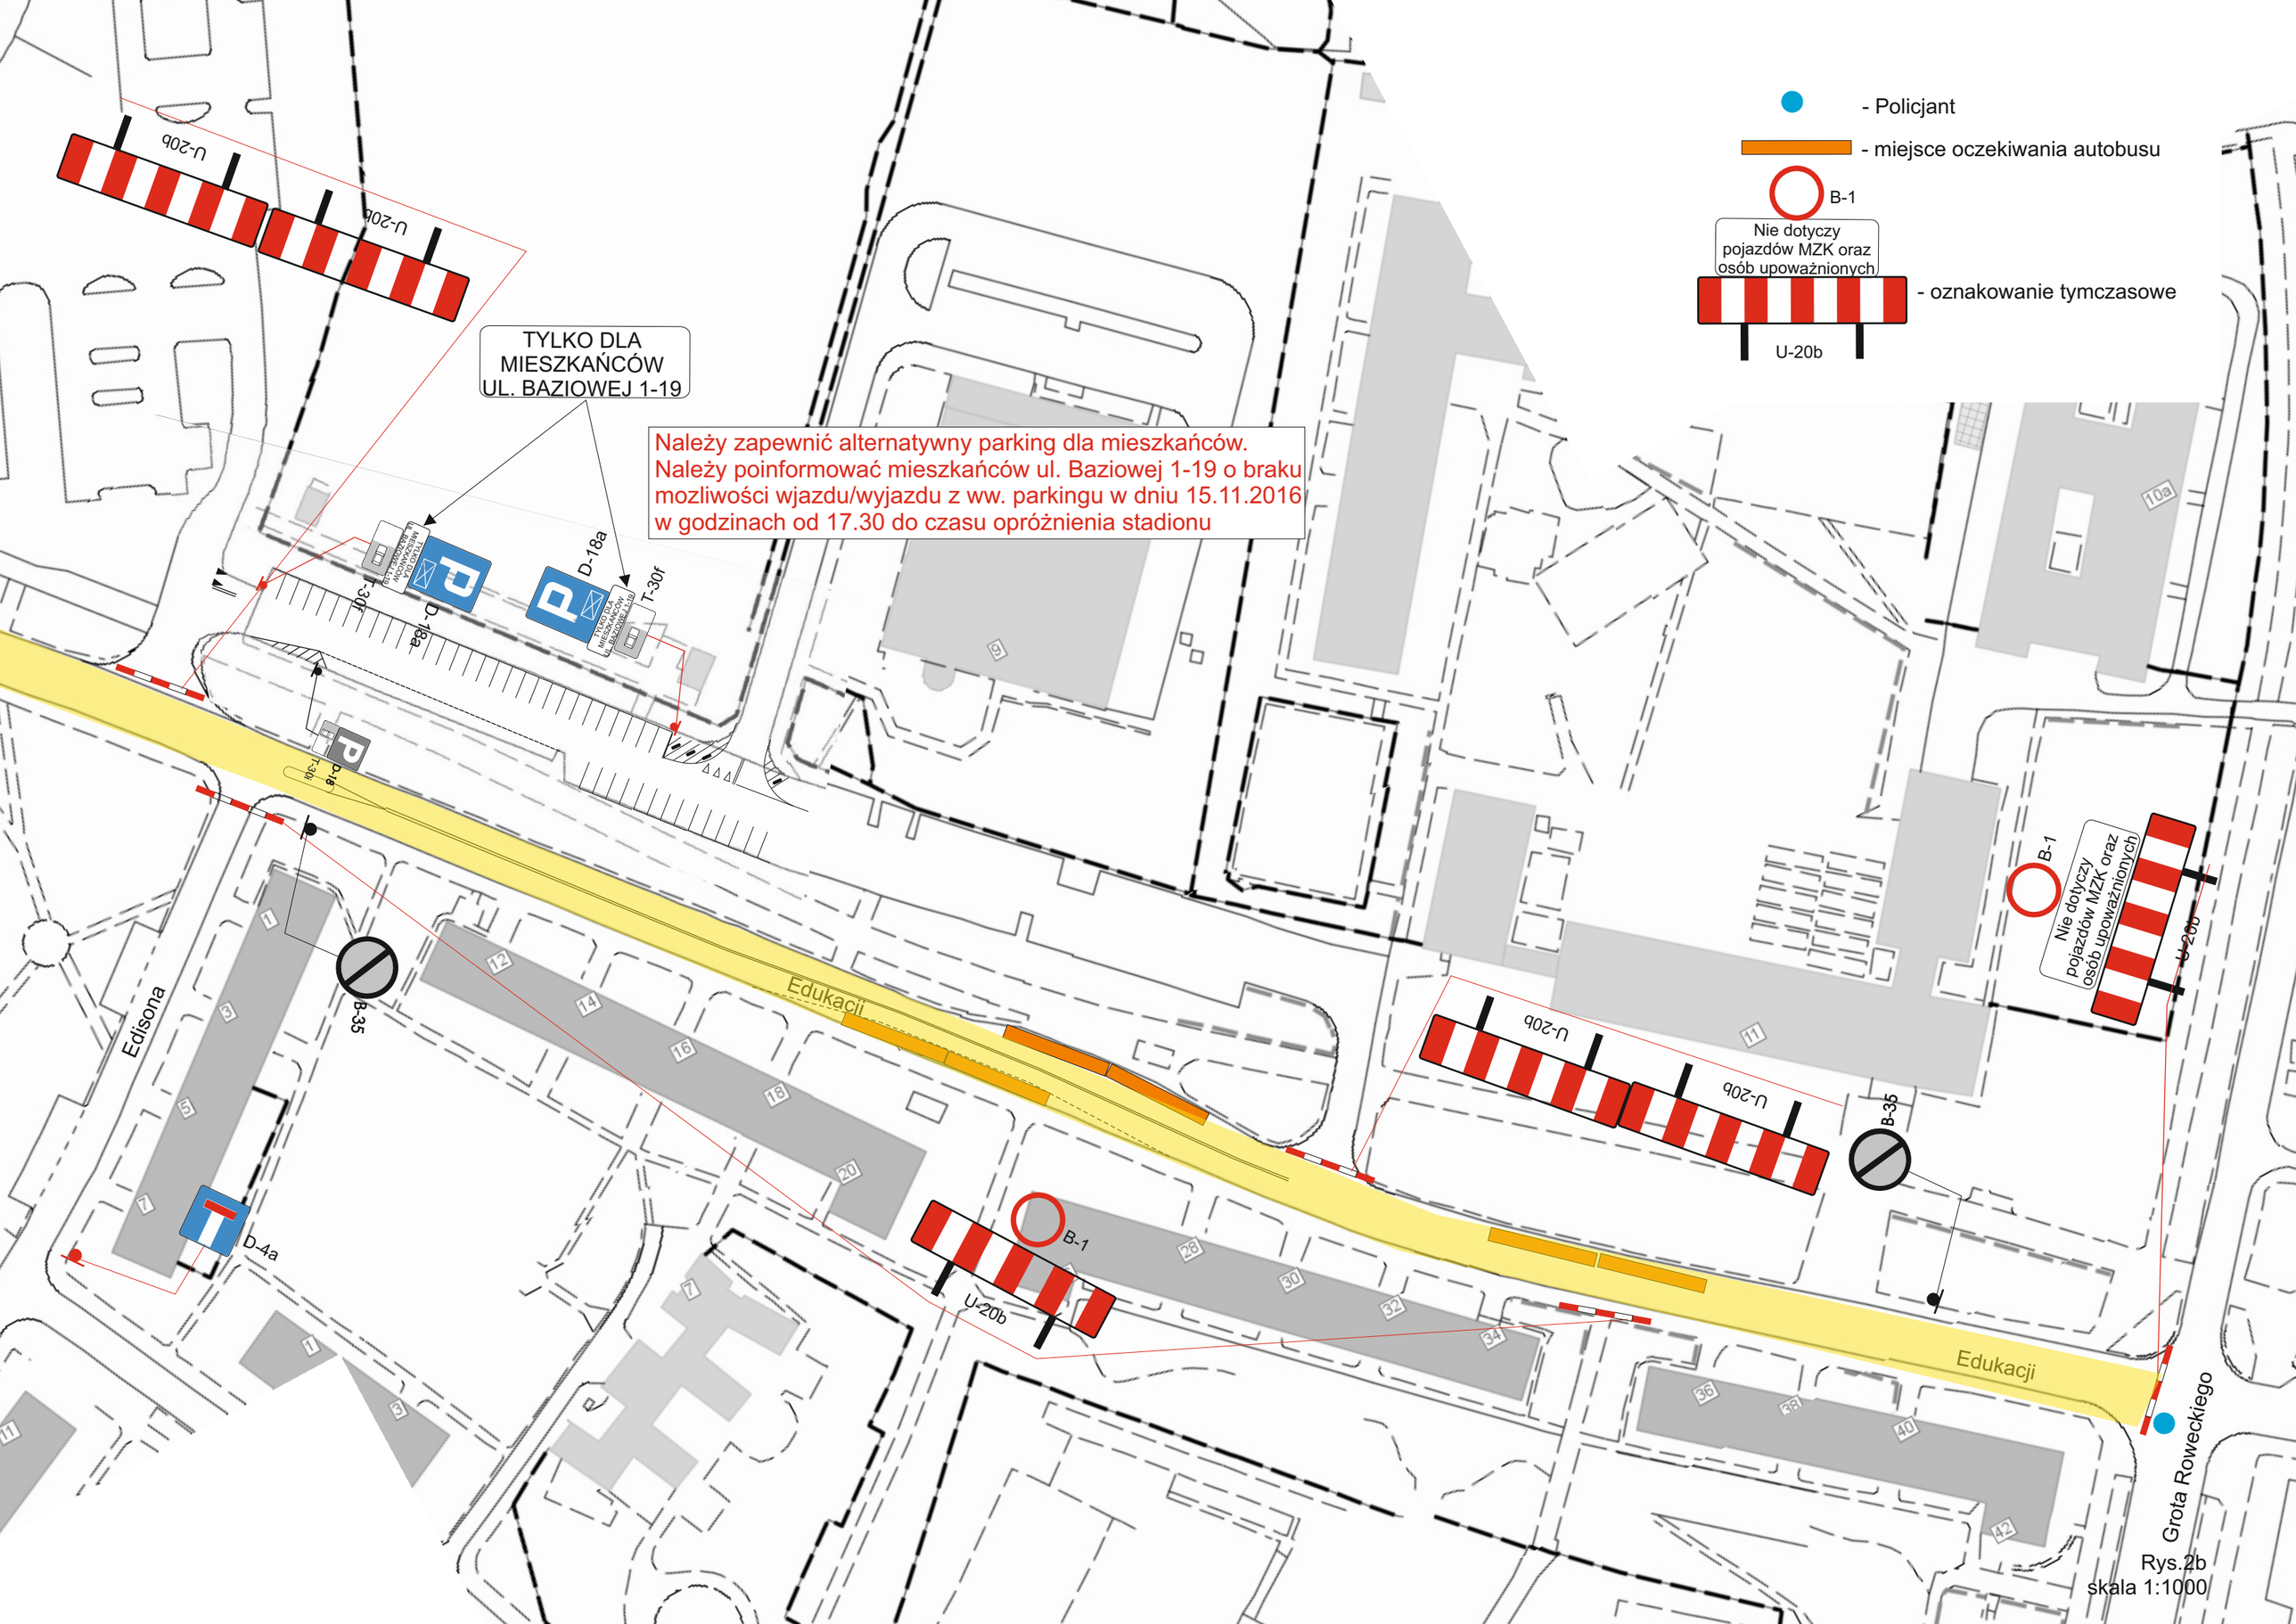

Rys.2b
skala 1:1000