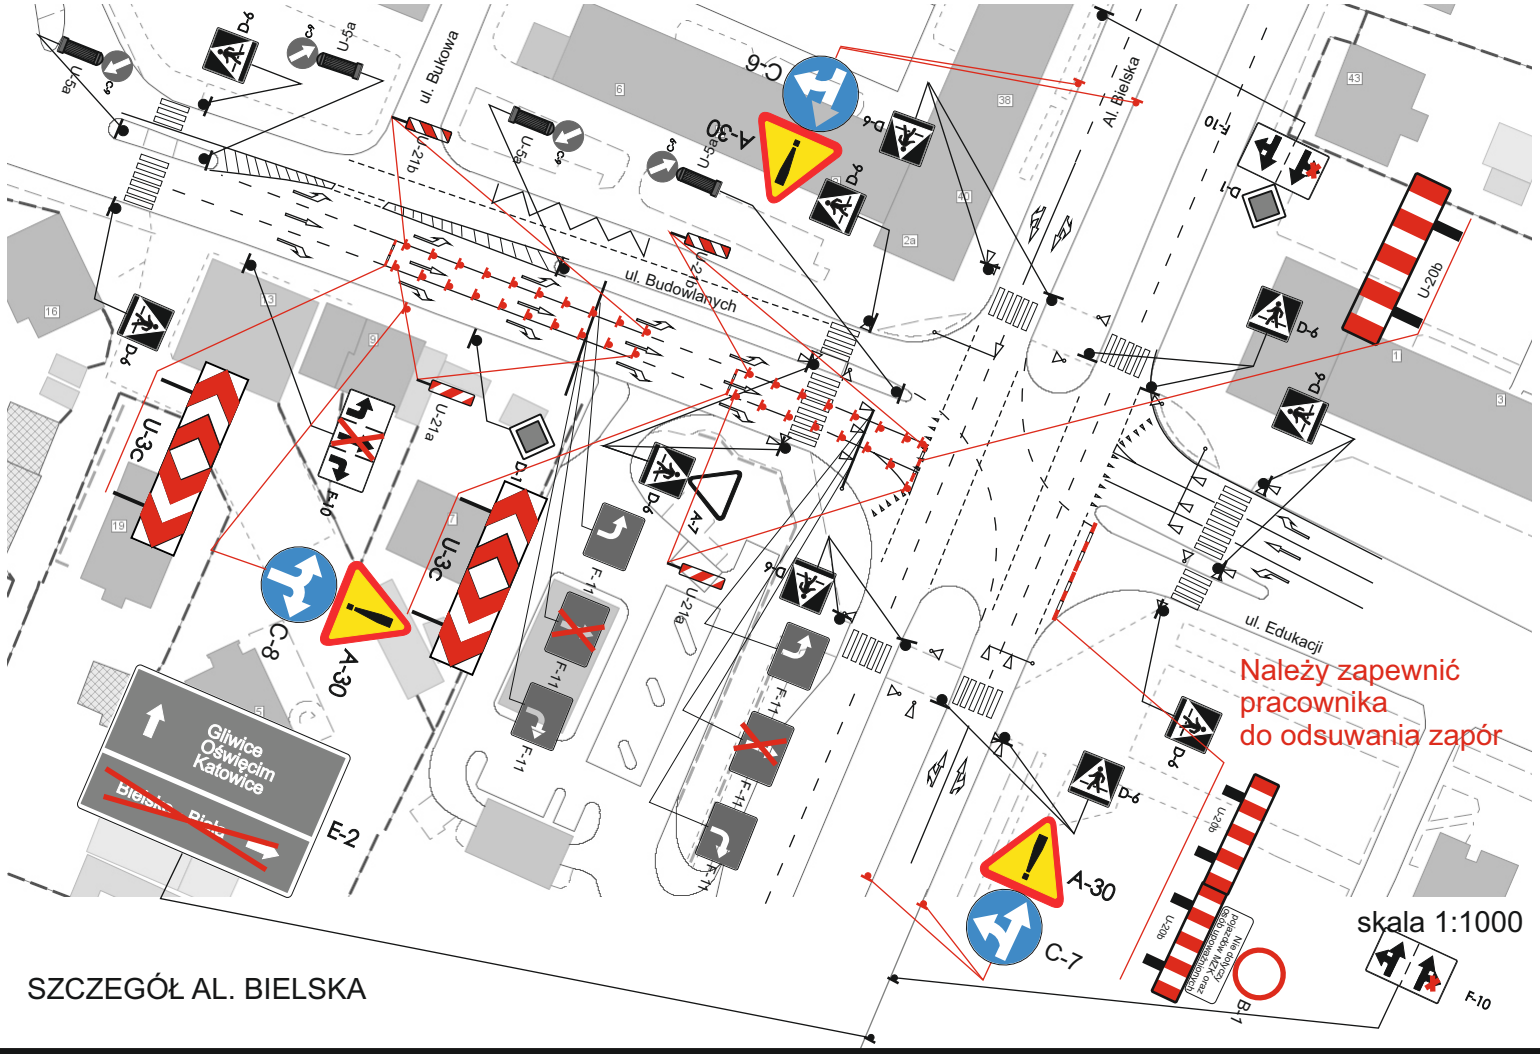

SZCZEGÓŁ AL. BIELSKA

SZCZEGÓŁ UL. GROTA ROWECKIEGO

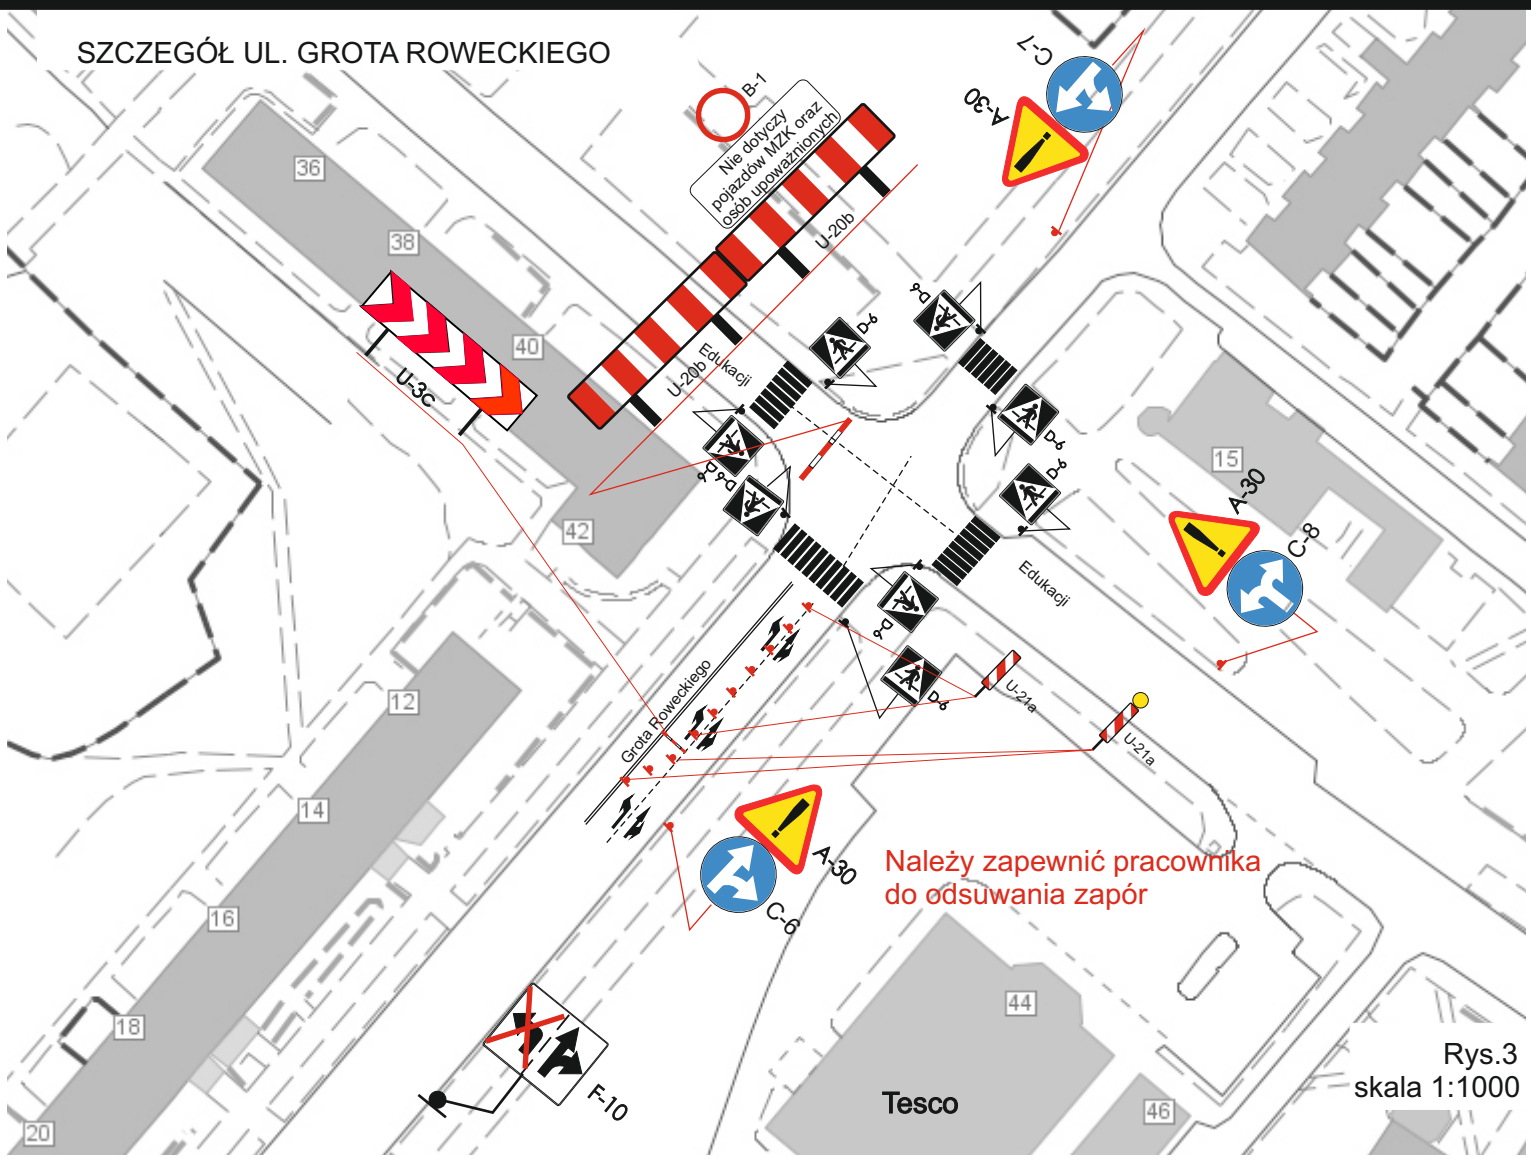

Rys.3
skala 1:1000